
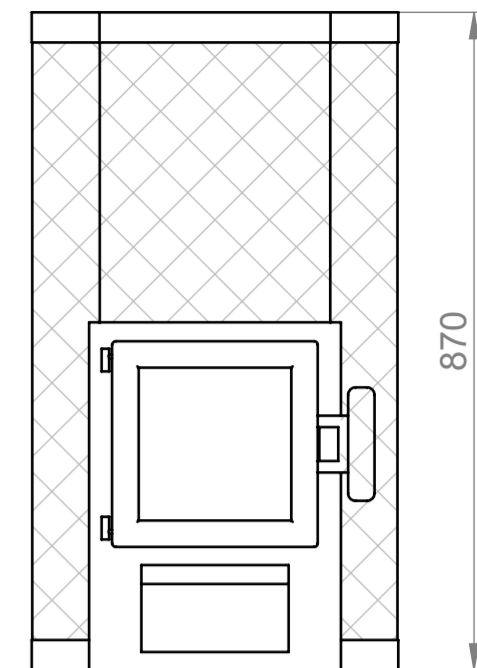
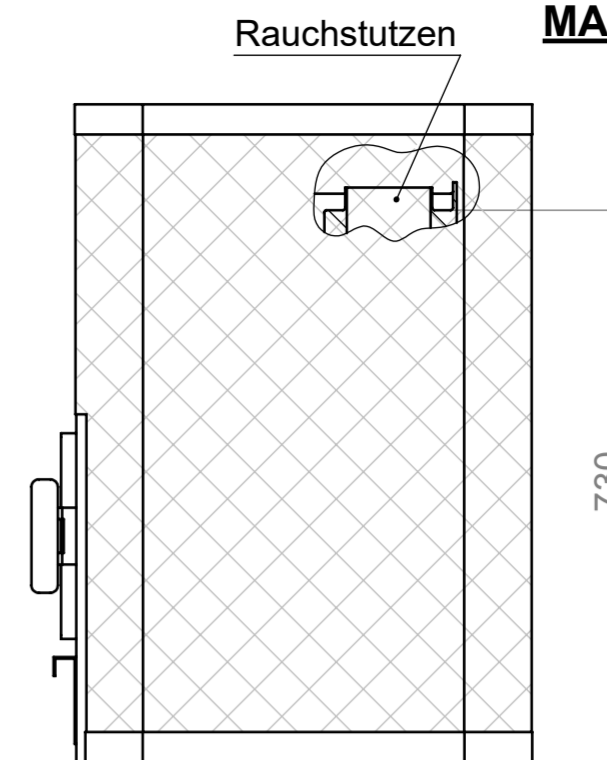
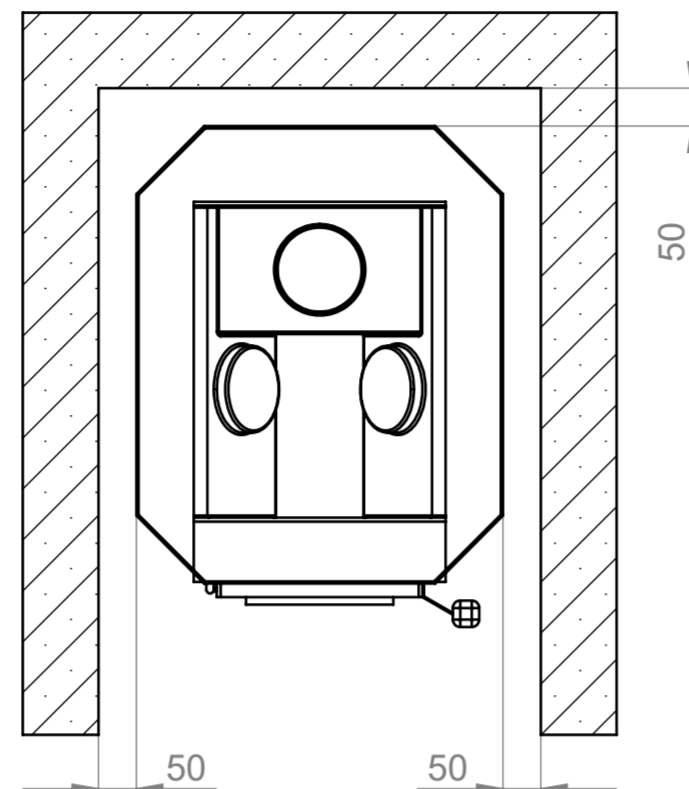


MASSE

zu **nicht brennbaren** Materialien.

(zB. Yton, Beton, Stein, Ziegel)

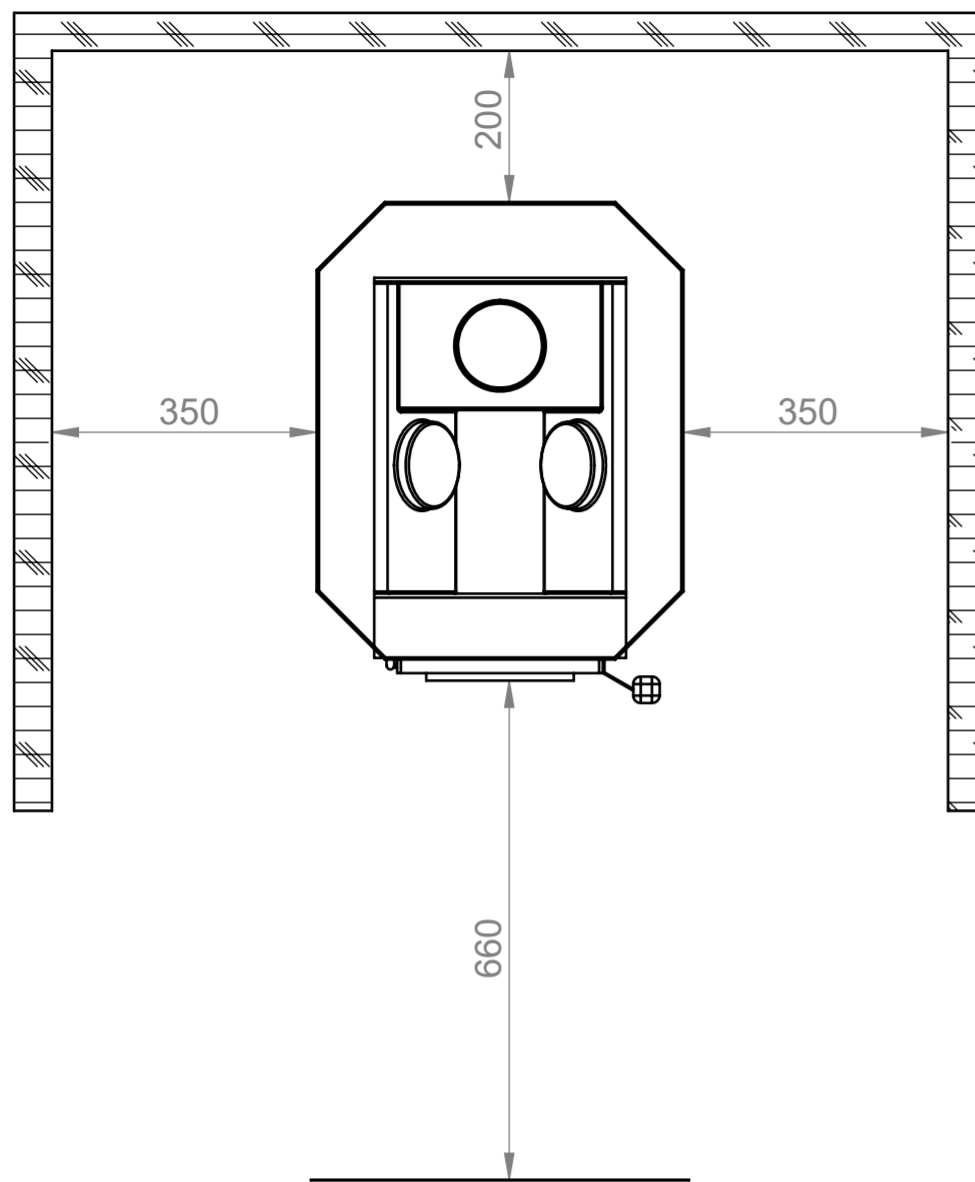


Betonboden

FinTec Saunaöfen der FinTec Standard-Linie sind problemlos auf Betonböden zu installieren. Dabei sollte die Stärke der Betonplatte min. 40mm betragen. In der Betonplatte unterhalb des Saunaofens sollen sich keine Rohre oder Leitungen befinden.


Die hohen Temperaturen des Saunaofens können zu Schäden am Fliesenbelag führen.
Wir empfehlen die Verwendung des optionalen FinTec Ofenpodestes.

Böden aus brennbaren Materialien sind mit einer Betonplatte zu schützen.

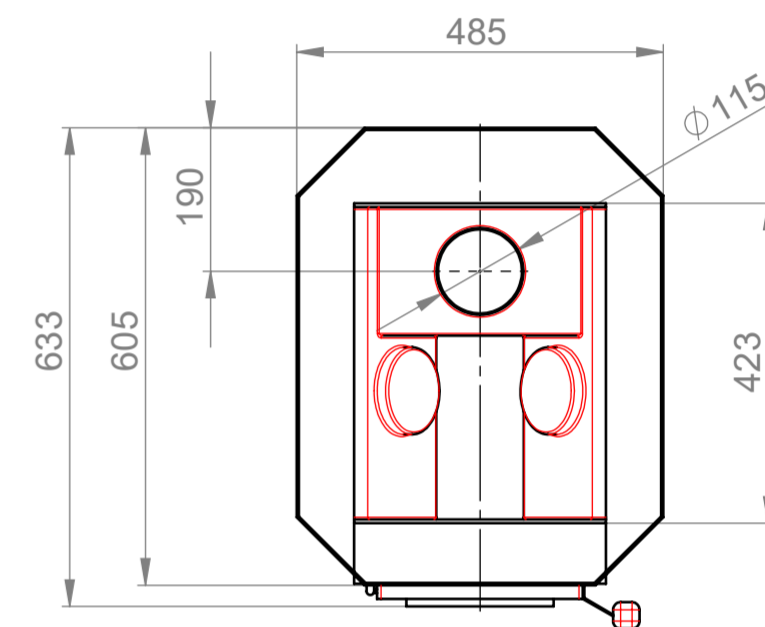

1:20


Anschluss des Ofens an einen gemauerten Rauchfang

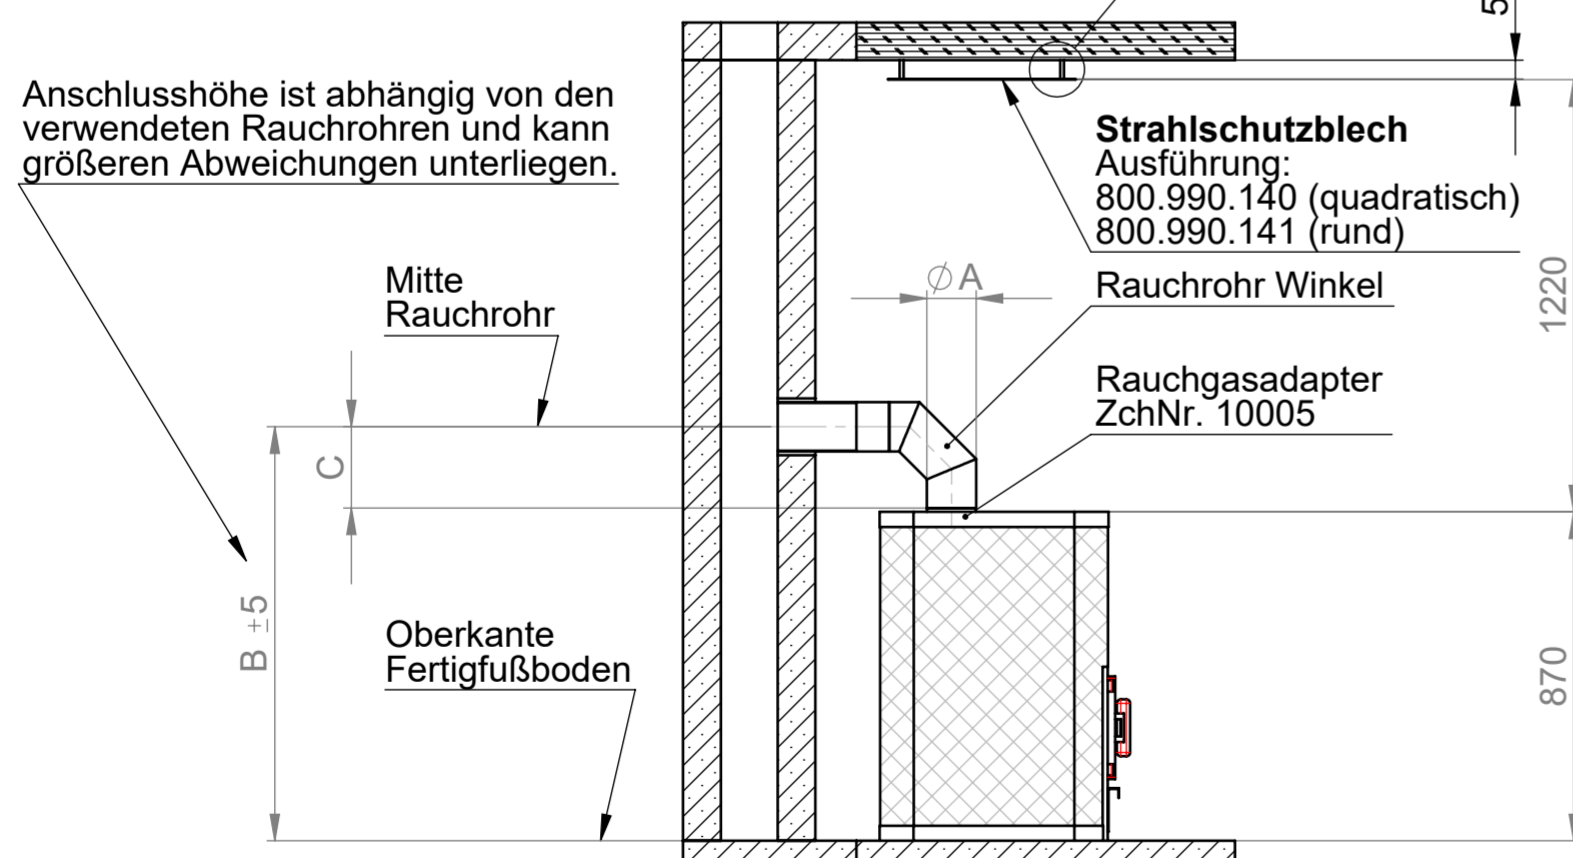

Garantierte Anschlusshöhe nur unter Verwendung von FinTec-Produkte				
Ø A	B	C	Rauchgasadapter	Rauchrohr Winkel
115 (Standard / Export)	904	174	nicht notwendig	-
130 optional	1095	215	800.980.275	800.980.201
150 optional	1105	225	800.980.272	800.980.202

Betonplatte als Schutz für Böden aus **brennbaren** Materialien

Böden aus **brennbaren** Materialien

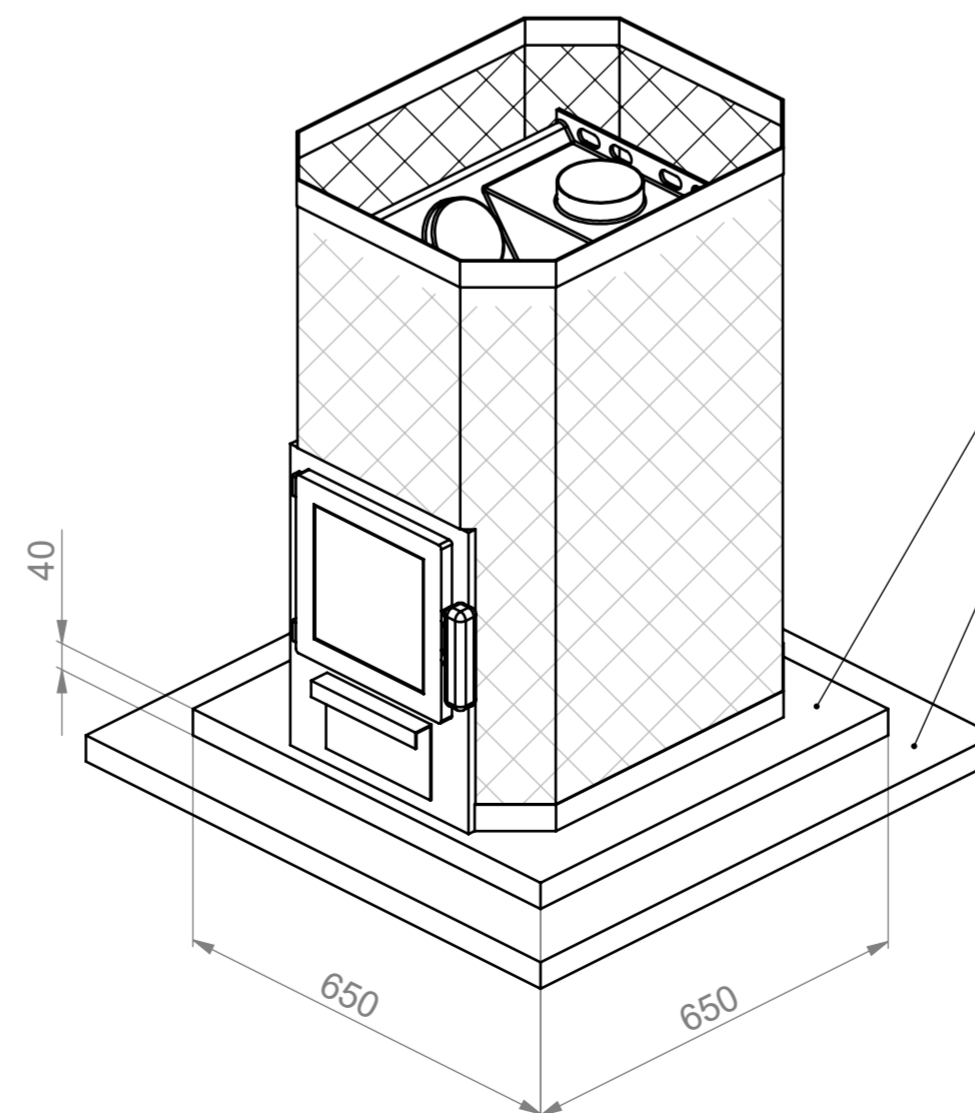

MODEL NUMBER:					ARTIKEL-NR.: 800.920.011					TYPE: Arthur					
STANDARD: DIN 7167															
GEWICHT: kg		EINHEIT: mm		FORMAT: ISO A2		MAßE OHNE TOLERANZANGABEN: DIN ISO 2768-mK					OBERFLÄCHENANGABEN: DIN ISO 1302				
						WERKSTOFF:					MAßSTAB: 1:10				
						BENNUNG:									
						Technisches Maßblatt									
						Saunaofen Arthur									
						 SAUNA- UND WELLNESSTECHNIK					ERSATZ FÜR:				
01	15001	2015-03-09	W. Hohenberger								ZEICHNUNGS-NR.:		SEITE: 1/1		
02	10491	2023-04-13	E. Gluth												
IND. TM-NR.:	DATUM	NAM E	SIGN.												
RELEASE:		2015-03-09		R. Schmidt							M.1006.02				